


Схема расположения границ публичного сервитута


1

Линия совмещения с листом 2

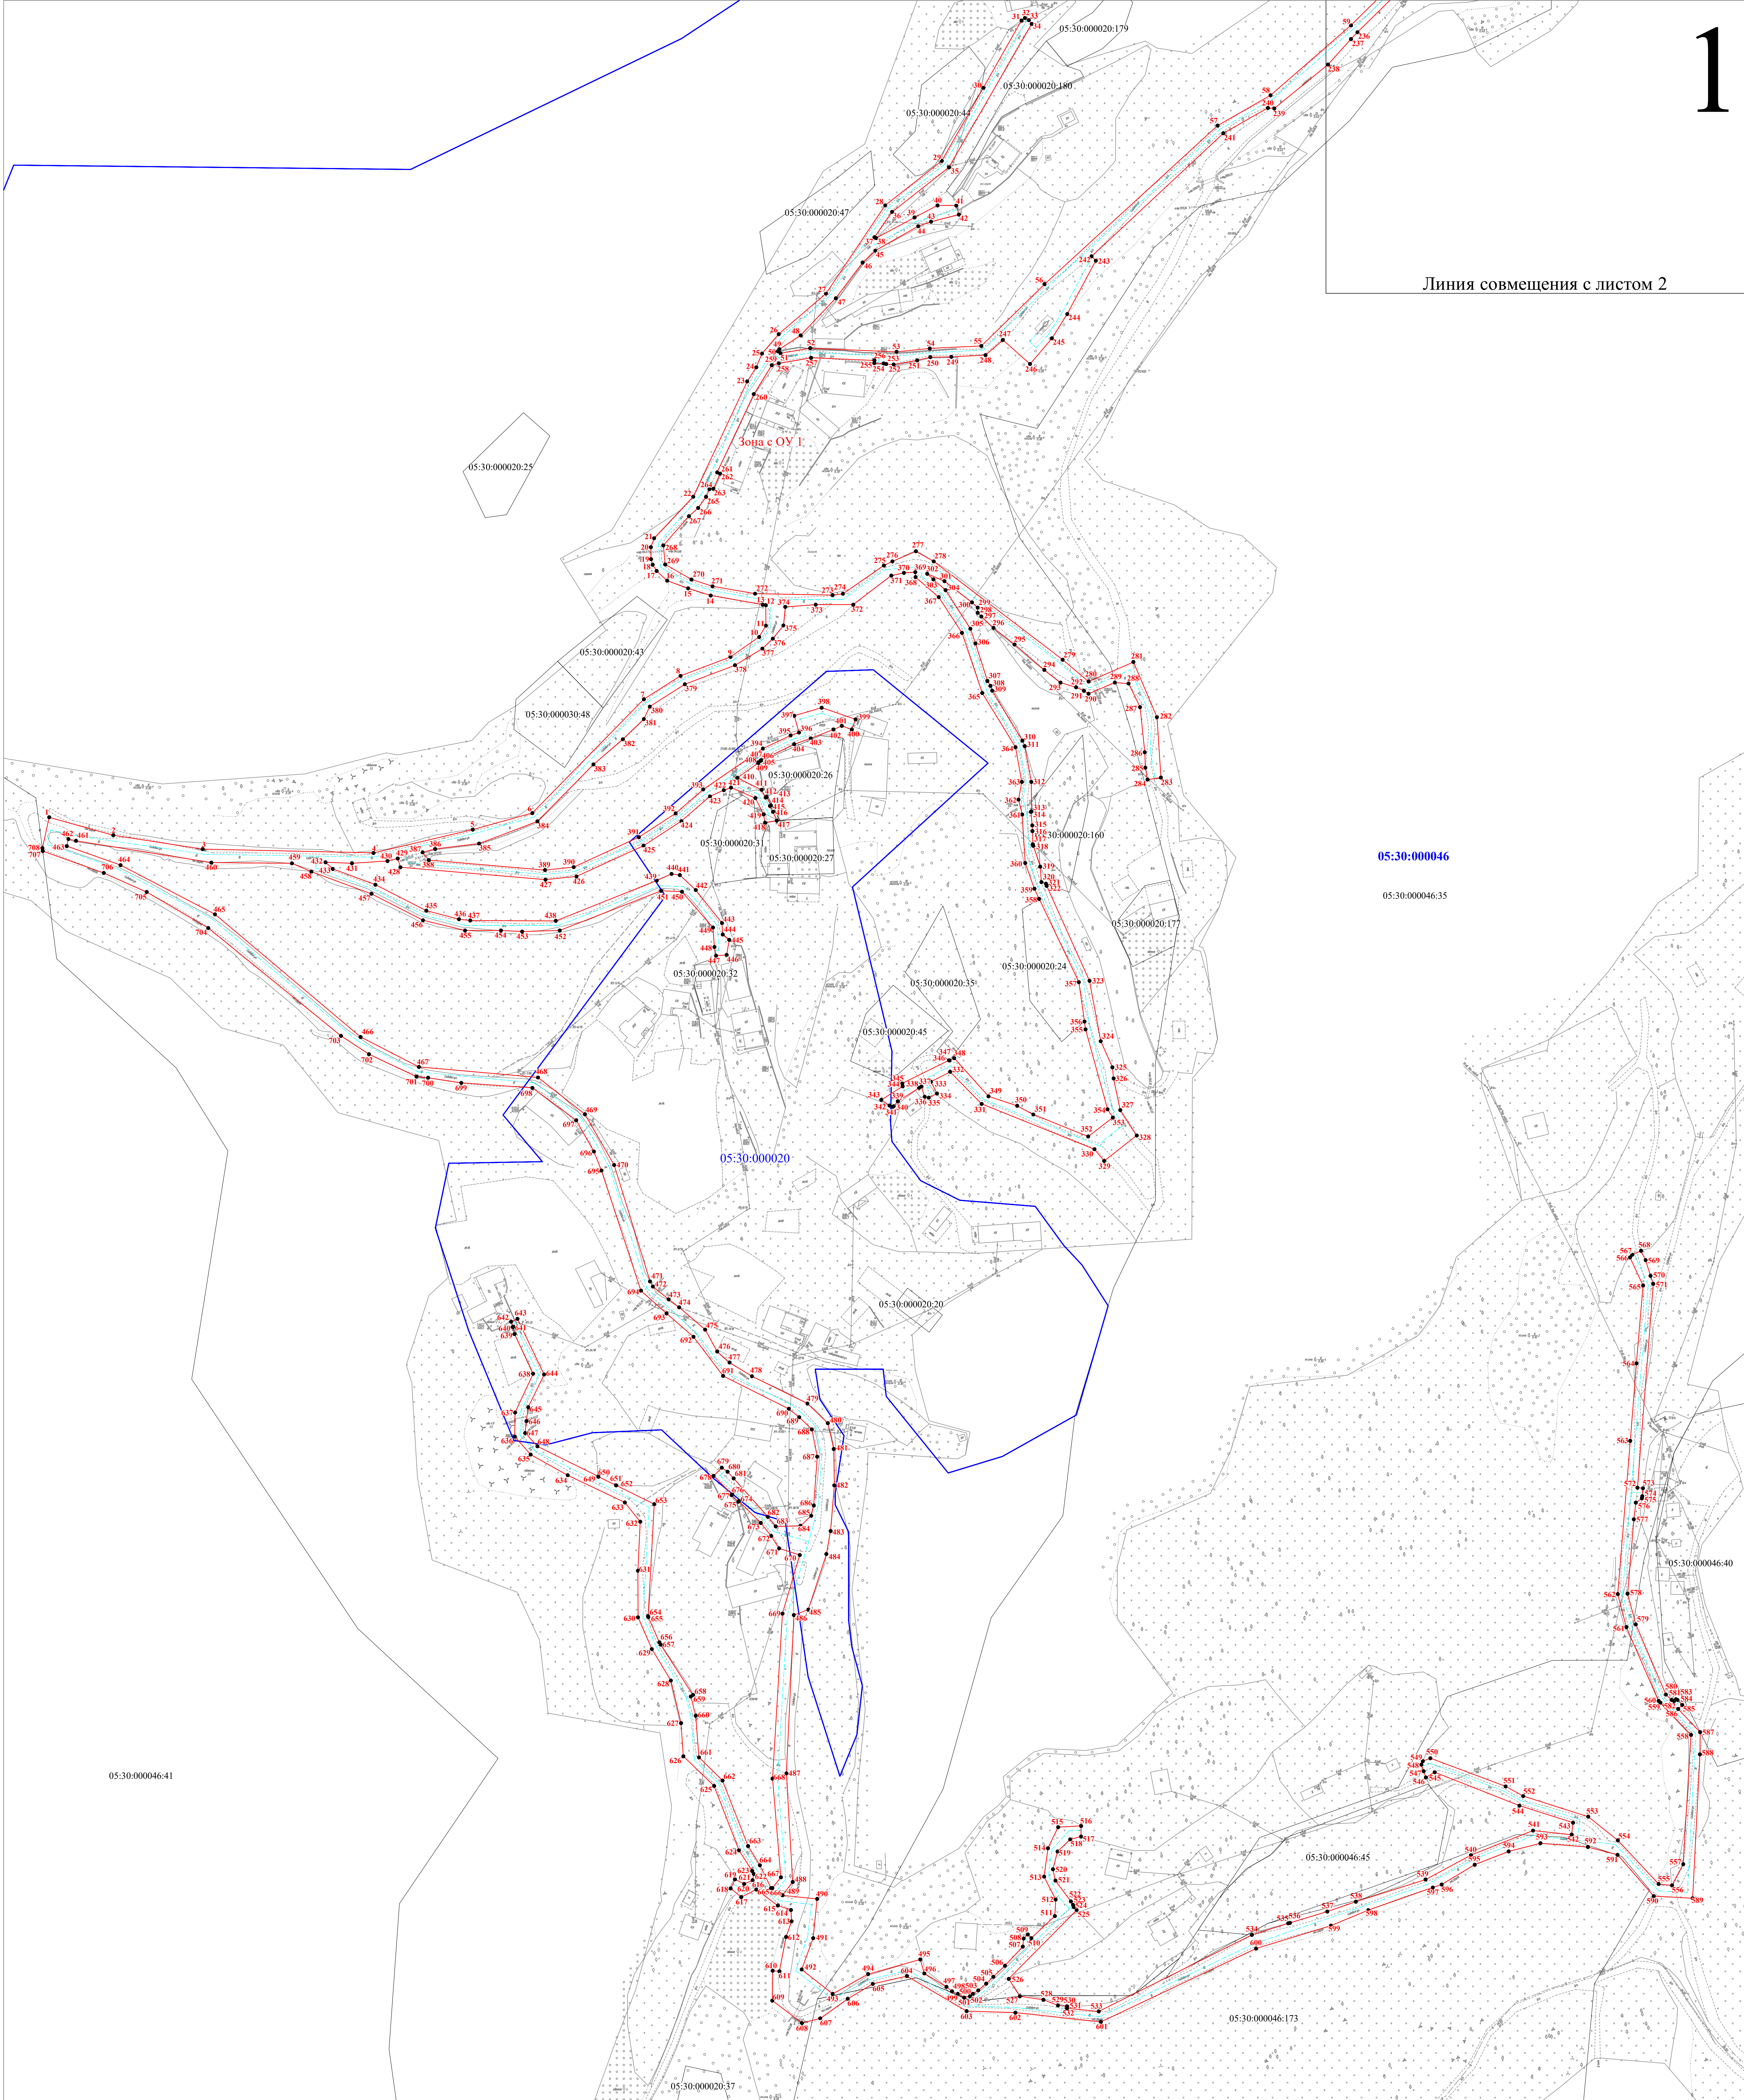

05:30:000046
05:30:000046:35

Схема расположения листов

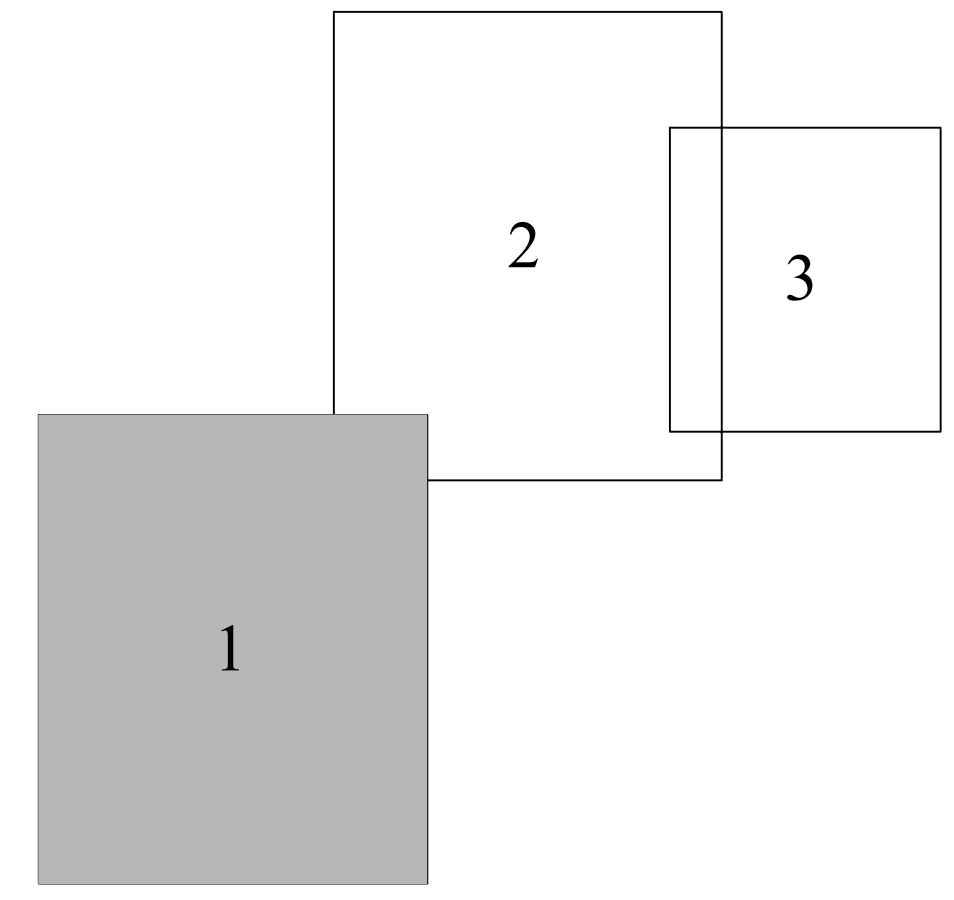

Масштаб 1:1000

- УСЛОВНЫЕ ОБОЗНАЧЕНИЯ:**
- Проектные границы публичного сервитута
 - Характерная точка границы публичного сервитута
 - 1 Номер характерной точки границы публичного сервитута
 - Проектное местоположение линейного объекта "Распределительный газопровод в н.п. Багикла Лакского района Республики Дageстан"
 - Зона с ОУ 1 Обозначение зоны с особыми условиями использования территории
 - Граница кадастрового квартала
 - 05:30:000020 Номер кадастрового квартала
 - 05:30:000046:35 Границы земельных участков, сведения о которых содержатся в ЕГРН
 - 05:30:000046:35 Кадастровый номер земельного участка

Схема расположения границ публичного сервитута

2


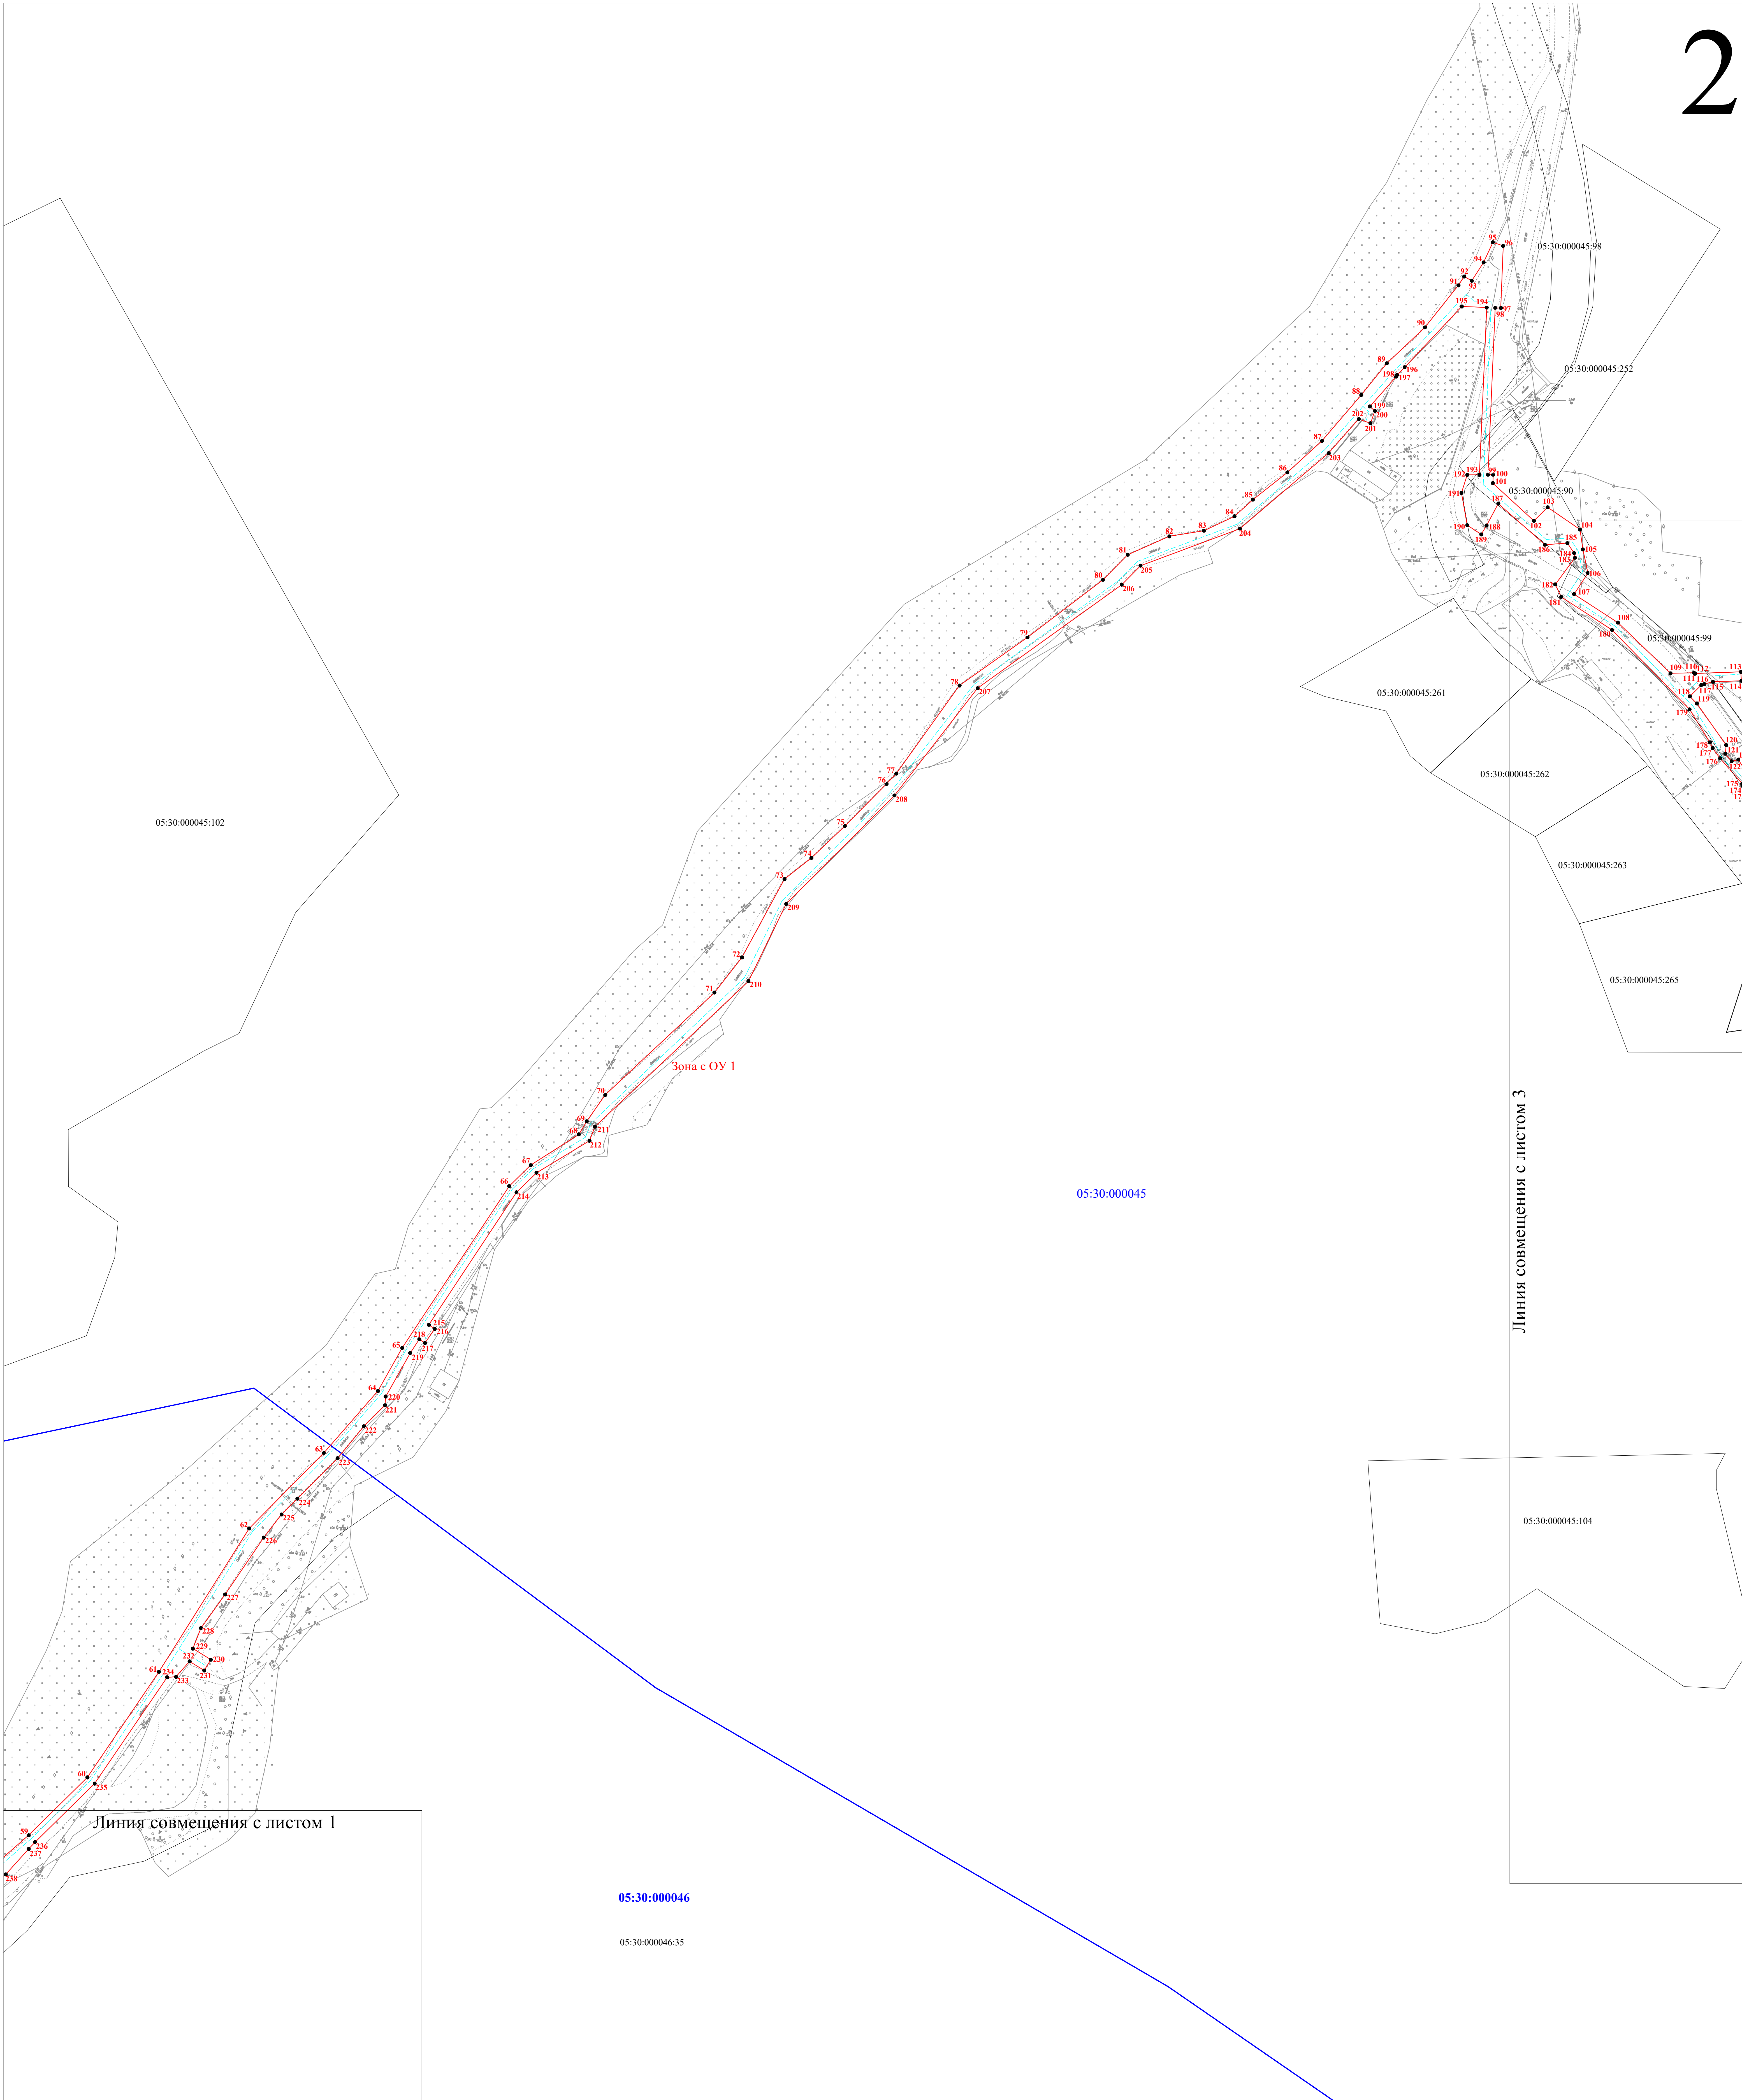


Схема расположения листов

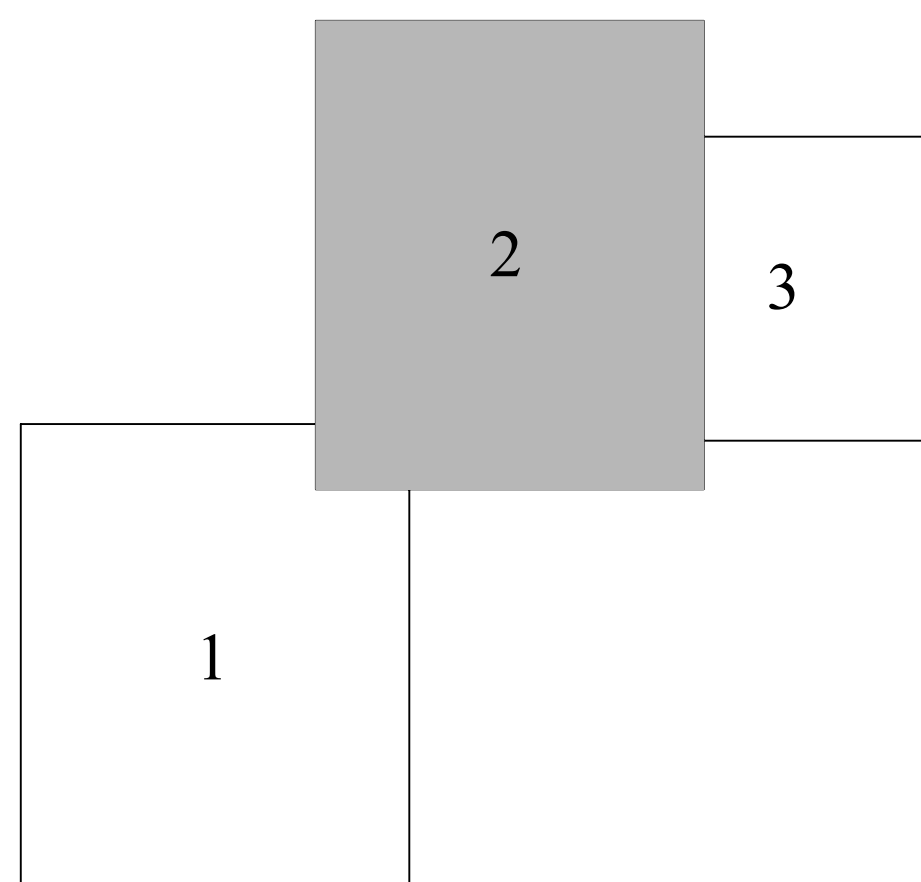

Масштаб 1:1000

- УСЛОВНЫЕ ОБОЗНАЧЕНИЯ:**
- Проектные границы публичного сервитута
 - Характерная точка границы публичного сервитута
 - 1 Номер характерной точки границы публичного сервитута
 - - - Проектное местоположение линейного объекта "Распределительный газопровод в н.п. Багикла Лакского района Республики Дагестан"
 - Зона с ОУ 1 Обозначение зоны с особыми условиями использования территории
 - Граница кадастрового квартала
 - 05:30:000020 Номер кадастрового квартала
 - Границы земельных участков, сведения о которых содержатся в ЕГРН
 - 05:30:000046:35 Кадастровый номер земельного участка

Схема расположения границ публичного сервитута

3




Линия совмещения с листом 2

Зона с ОУ 1

05:30:000045

Схема расположения листов

Масштаб 1:1000

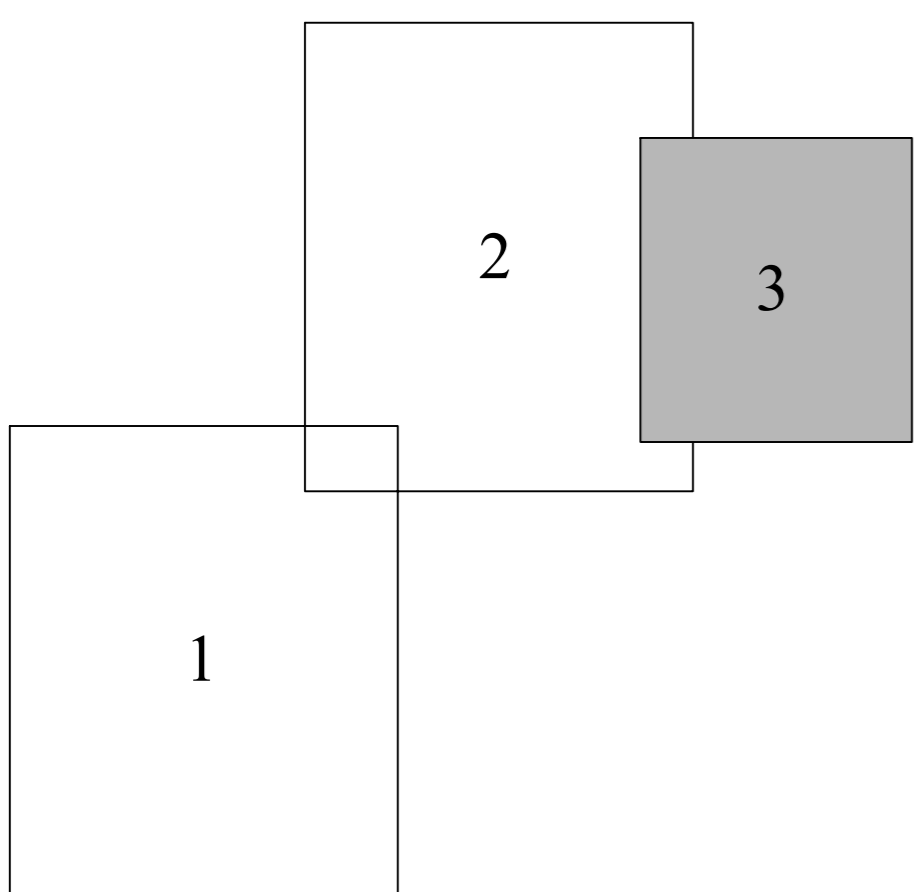

УСЛОВНЫЕ ОБОЗНАЧЕНИЯ:

- Проектные границы публичного сервитута
- Характерная точка границы публичного сервитута
- 1 Номер характерной точки границы публичного сервитута
- - - Проектное местоположение линейного объекта "Распределительный газопровод в н.п. Багикла Лакского района Республики Дагестан"
- Зона с ОУ 1 Обозначение зоны с особыми условиями использования территории
- Граница кадастрового квартала
- 05:30:000020 Номер кадастрового квартала
- Границы земельных участков, сведения о которых содержатся в ЕГРН
- 05:30:000046:35 Кадастровый номер земельного участка